




**ASCENSORES-GBA**

**Ascensores Residenciales**

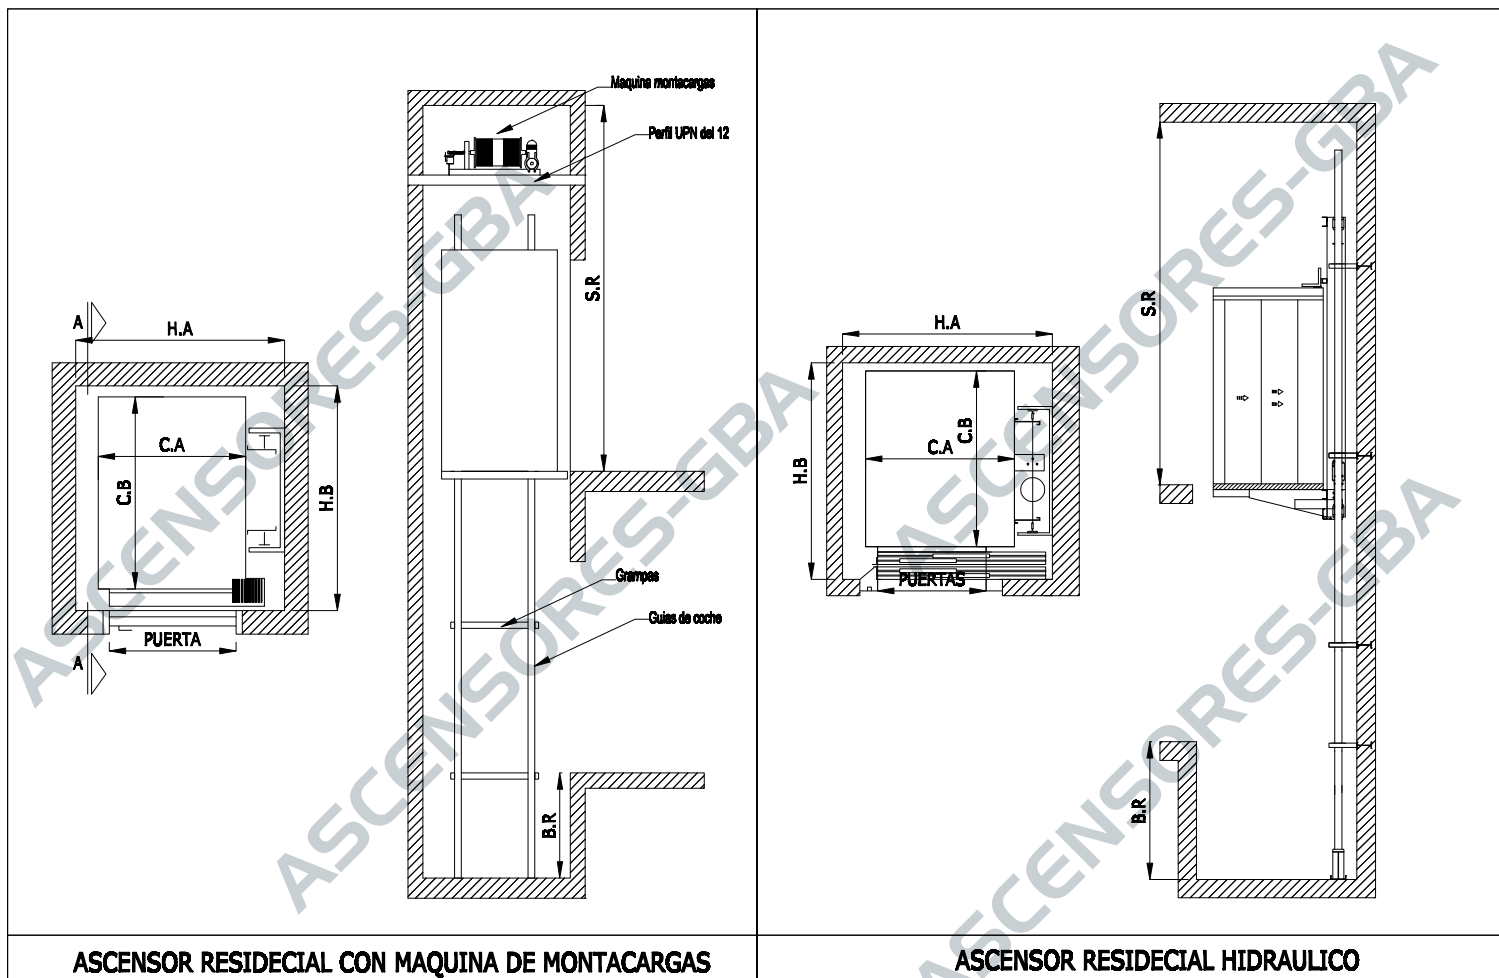

**ASCENSOR RESIDENCIAL CON MAQUINA DE MONTACARGAS**

**ASCENSOR RESIDENCIAL HIDRAULICO**

CARGA	VELOCIDAD	SISTEMA	CABINA		HUECO				PUERTAS
			C.A	C.B	H.A	H.B	B.R	S.R	
Kg.	mts x min	acción	C.A	C.B	H.A	H.B	B.R	S.R	P.L.
300	14	MAQ/MONT	1.000	1.000	1.400	1.300	1.000	3.500	PLACA/M
450	14	MAQ/MONT	1.100	1.300	1.500	1.600	1.000	3.500	PLACA/M
450	30	HID/LAT	1.100	1.300	1.600	1.600	1.200	3.400	AUT/800

Si Ud. Posee otro desarrollo de obra o dispone de otros espacios físicos para la instalación de los Ascensores, póngase en contacto con nuestra oficina técnica.